



Les Mariniers

MODÈLE
MAJORELLE


SUPERFICIES

SOUS-SOL	665 PI ²
REZ-DE-CHAUSSÉE	665 PI ²
2 ^E ÉTAGE	610 PI ²
TOTAL	1 940 PI²




PLAN D'IMPLANTATION


MAISON DE VILLE

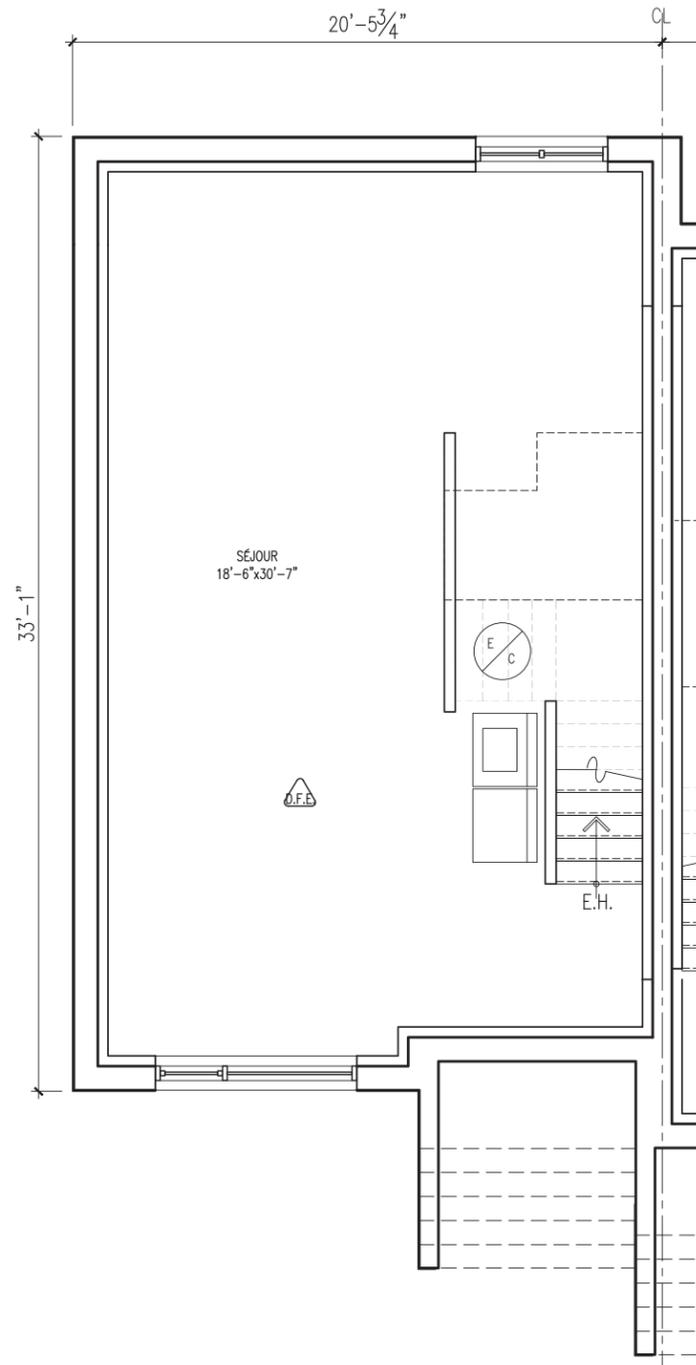

SOUS-SOL

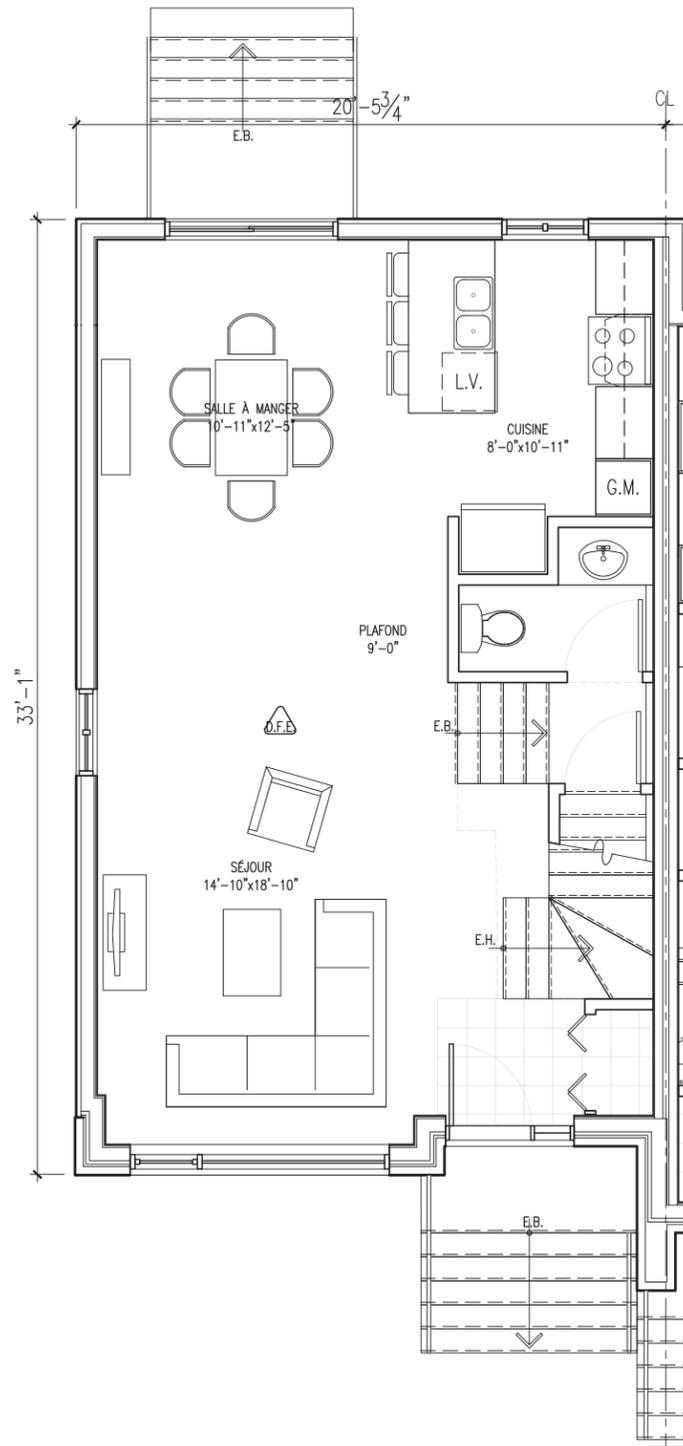

REZ-DE-CHAUSSÉE

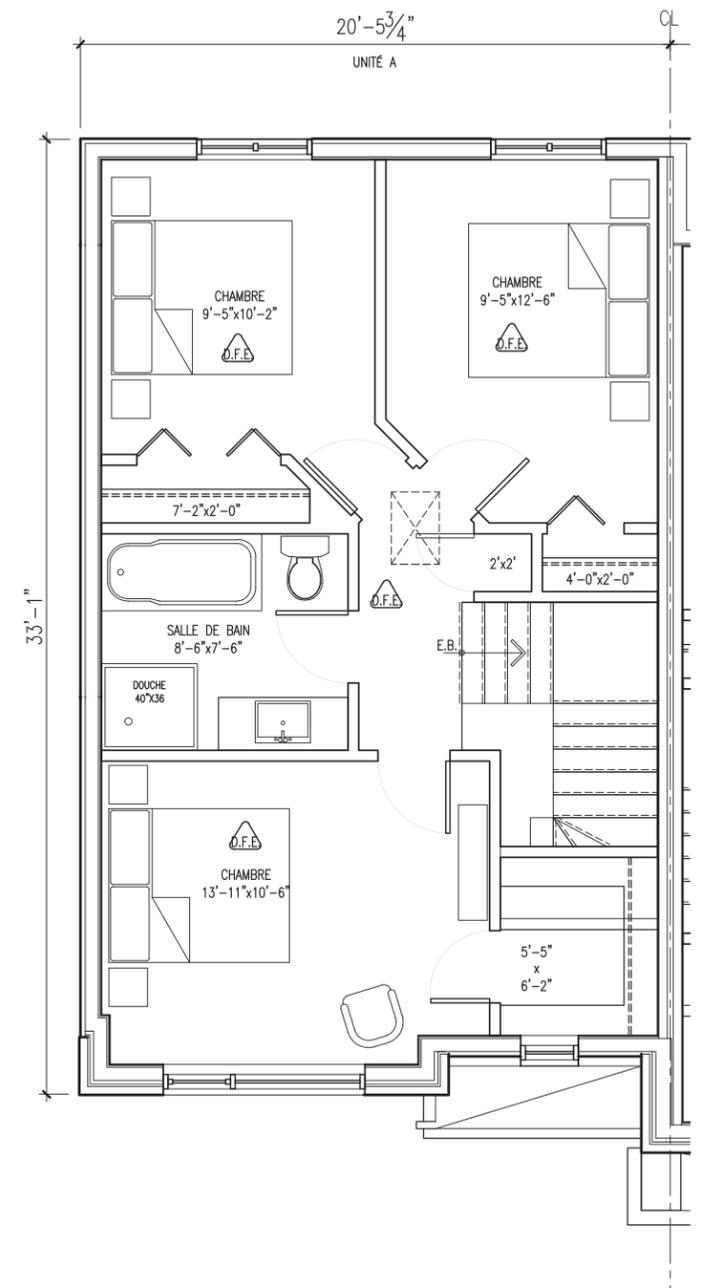

2^E ÉTAGE

LA REPRÉSENTATION GRAPHIQUE PEUT DIFFÉRER DE L'OUVRAGE FINAL. LES SUPERFICIES ET DIMENSIONS SONT APPROXIMATIVES ET SUJETTES À MODIFICATIONS SANS PRÉAVIS. LE MOBILIER ET LES ÉLECTROMÉNAGERS SONT DÉMONTRÉS À TITRE INDICATIF SEULEMENT.



Les Mariniers

MODÈLE
MAJORELLE


SUPERFICIES

SOUS-SOL	665 PI ²
REZ-DE-CHAUSSÉE	665 PI ²
2 ^E ÉTAGE	610 PI ²
TOTAL	1 940 PI²




PLAN D'IMPLANTATION


MAISON DE VILLE
INVERSÉE

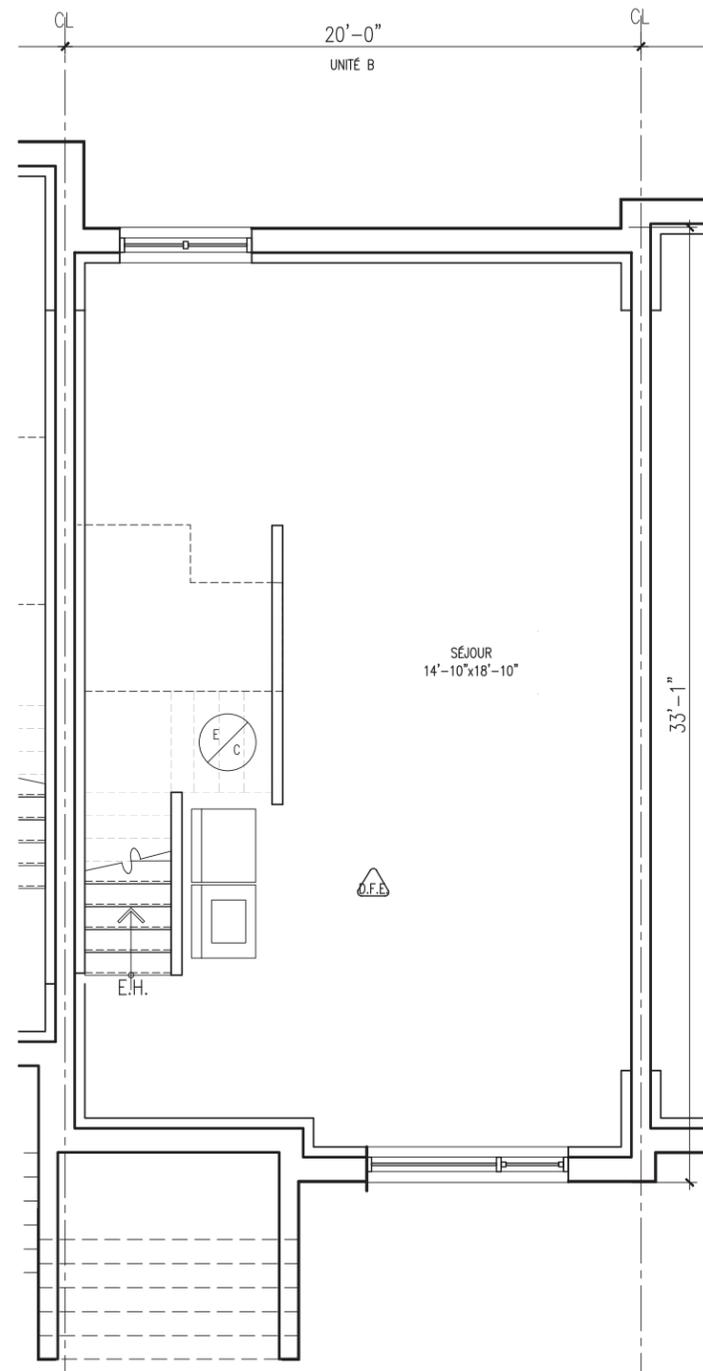

SOUS-SOL

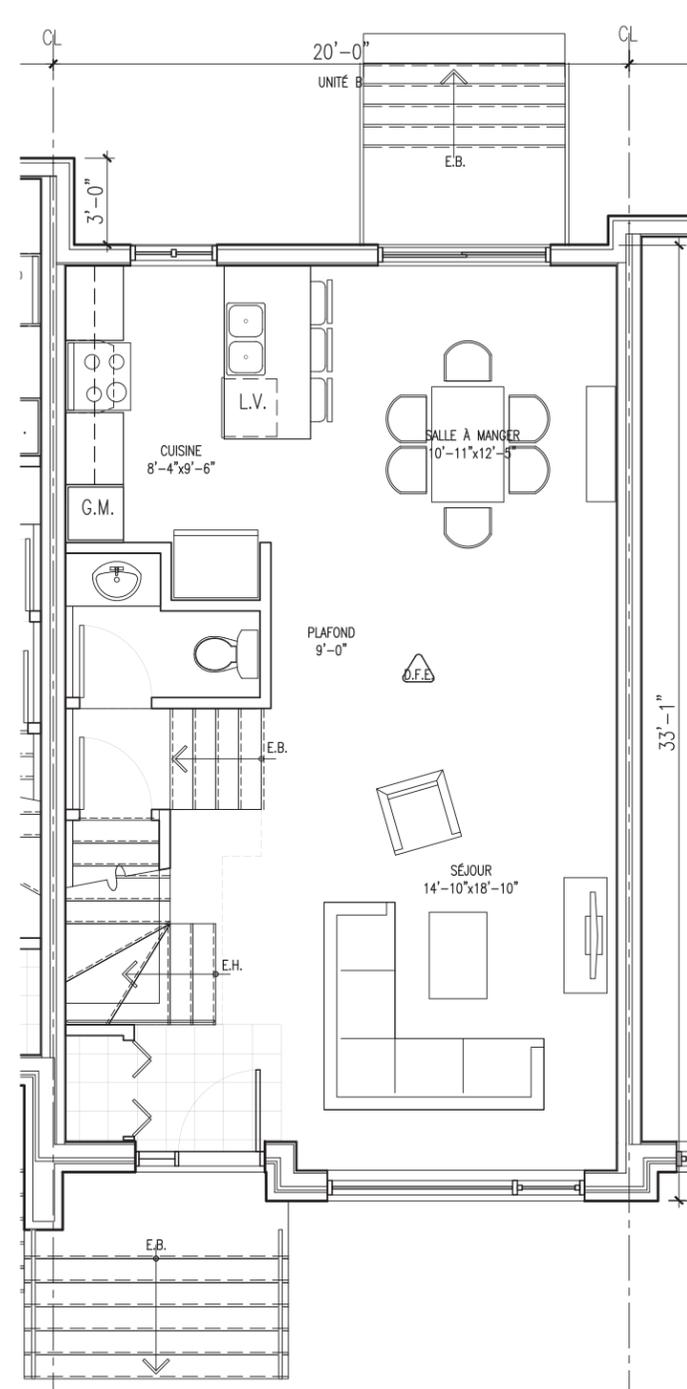

REZ-DE-CHAUSSÉE

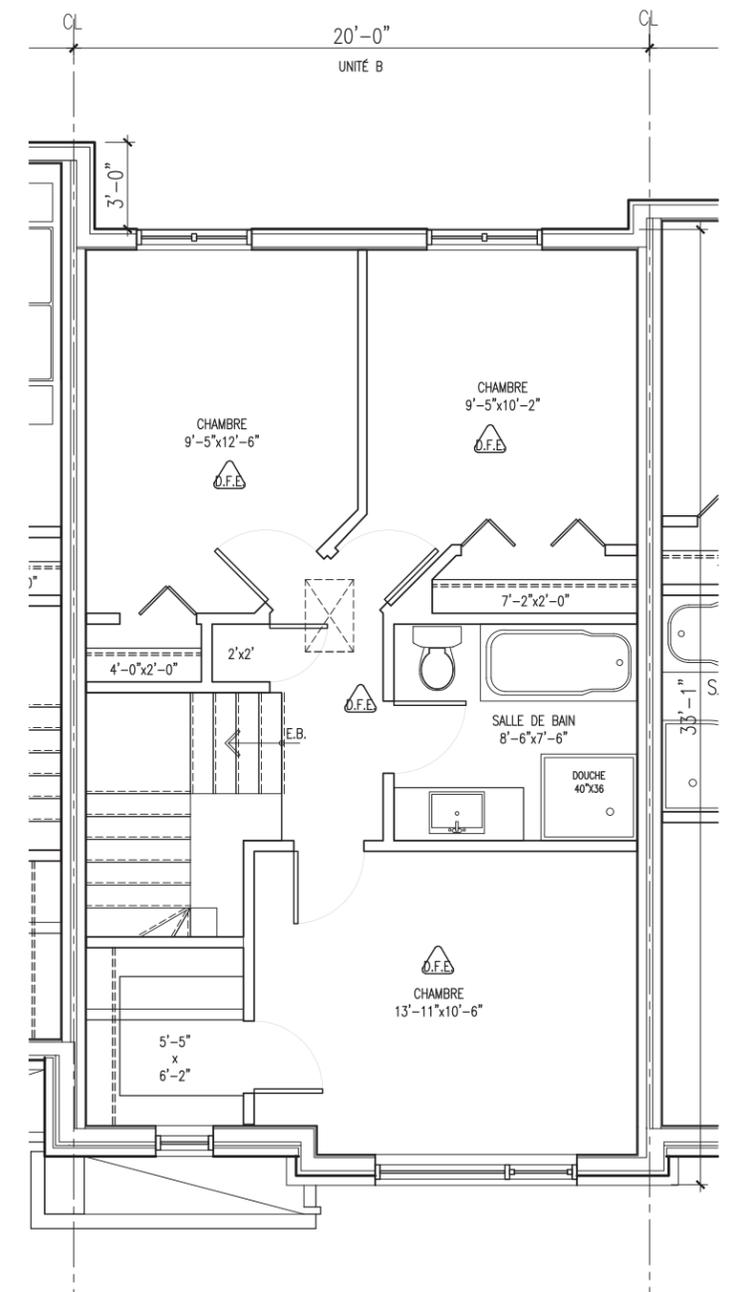

2^E ÉTAGE

LA REPRÉSENTATION GRAPHIQUE PEUT DIFFÉRER DE L'OUVRAGE FINAL. LES SUPERFICIES ET DIMENSIONS SONT APPROXIMATIVES ET SUJETTES À MODIFICATIONS SANS PRÉAVIS. LE MOBILIER ET LES ÉLECTROMÉNAGERS SONT DÉMONTRÉS À TITRE INDICATIF SEULEMENT.