




Les Mariniers

MODÈLE HORIZON	SUPERFICIES HABITABLES
SOUS-SOL	780 PI ²
REZ-DE-CHAUSSÉE	780 PI ²
2 ^E ÉTAGE	723 PI ²
TOTAL	2 283 PI²




PLAN D'IMPLANTATION


DUPLEX JUMELÉ

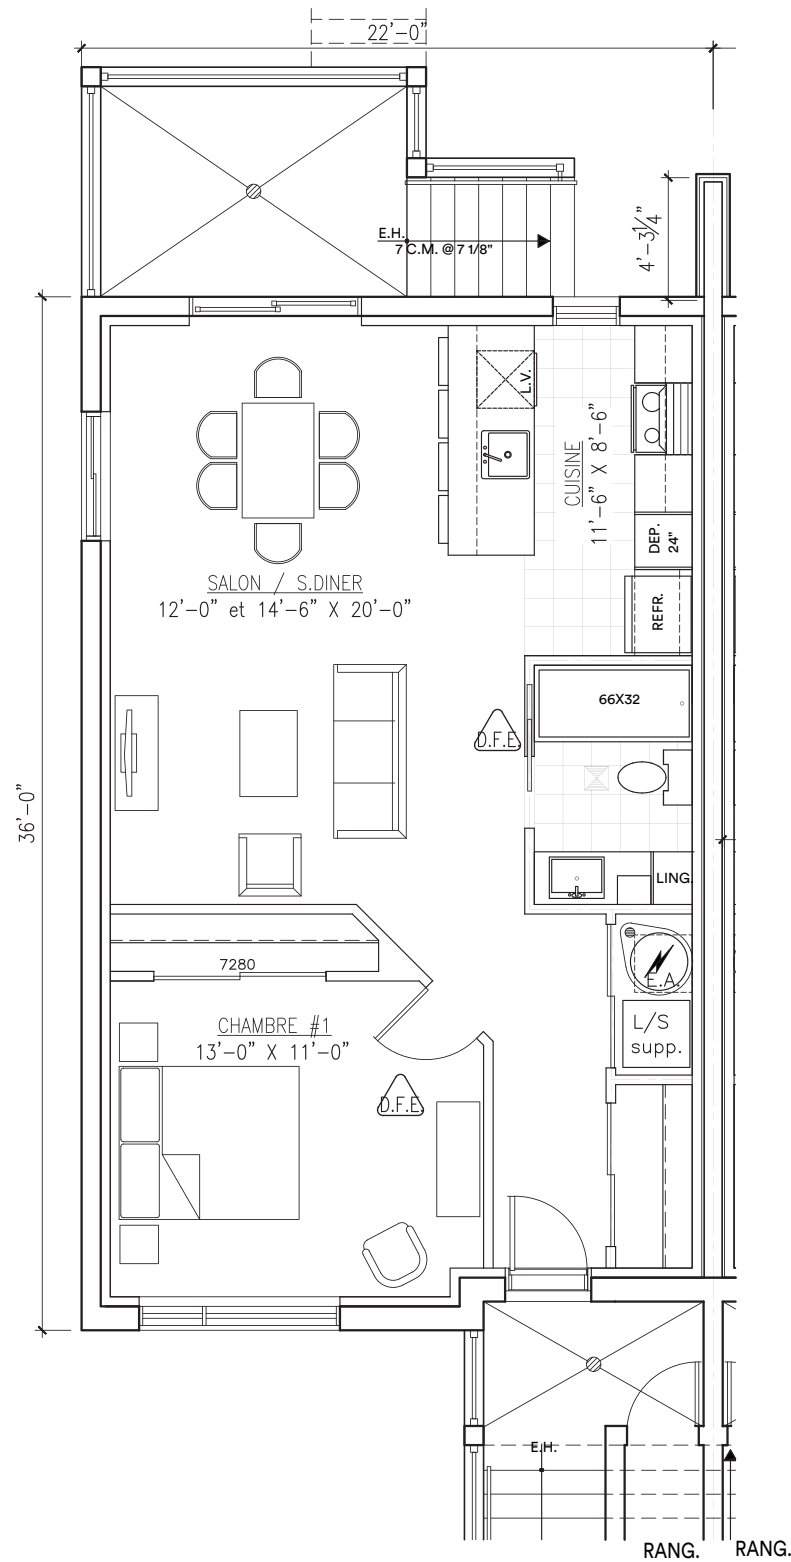

SOUS-SOL

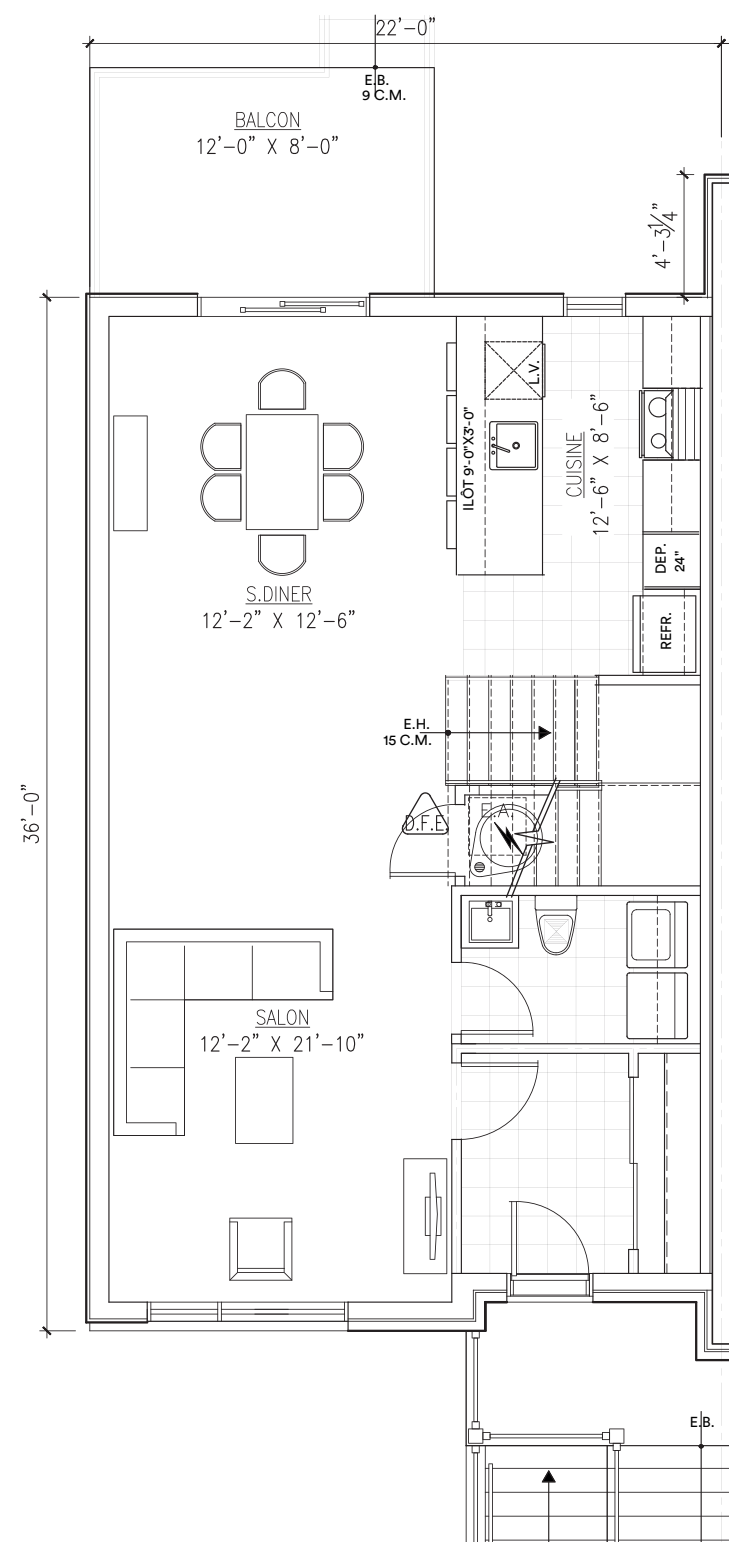

REZ-DE-CHAUSSÉE

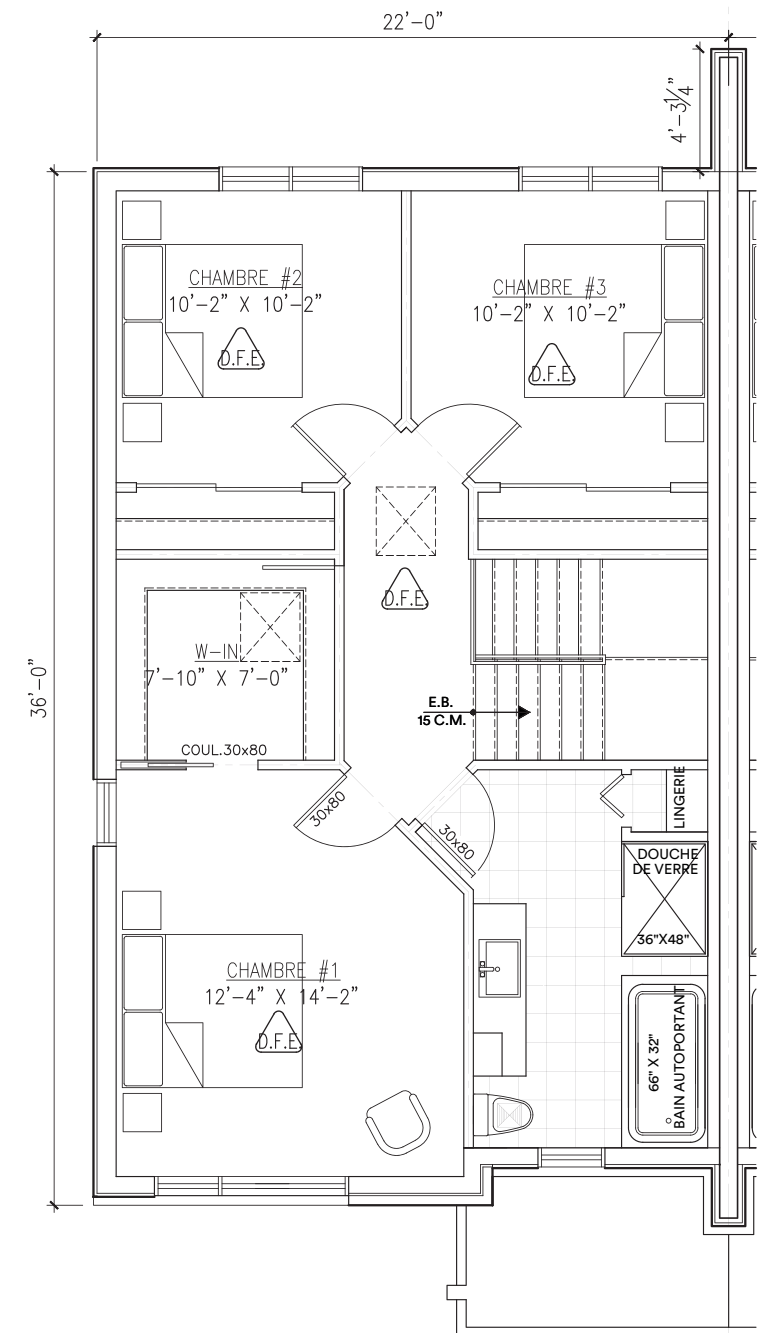


2^E ÉTAGE

LA REPRÉSENTATION GRAPHIQUE PEUT DIFFÉRER DE L'OUVRAGE FINAL. LES SUPERFICIES ET DIMENSIONS SONT APPROXIMATIVES ET SUJETTES À MODIFICATIONS SANS PRÉAVIS. LE MOBILIER ET LES ÉLECTROMÉNAGERS SONT DÉMONTRÉS À TITRE INDICATIF SEULEMENT.




Les Mariniers

MODÈLE HORIZON	SUPERFICIES HABITABLES
SOUS-SOL	780 PI ²
REZ-DE-CHAUSSÉE	780 PI ²
2 ^E ÉTAGE	723 PI ²
TOTAL	2 283 PI²

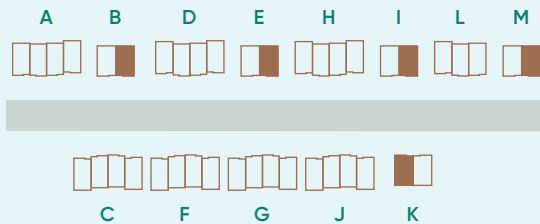


PLAN D'IMPLANTATION


DUPLEX JUMELÉ
INVERSÉ

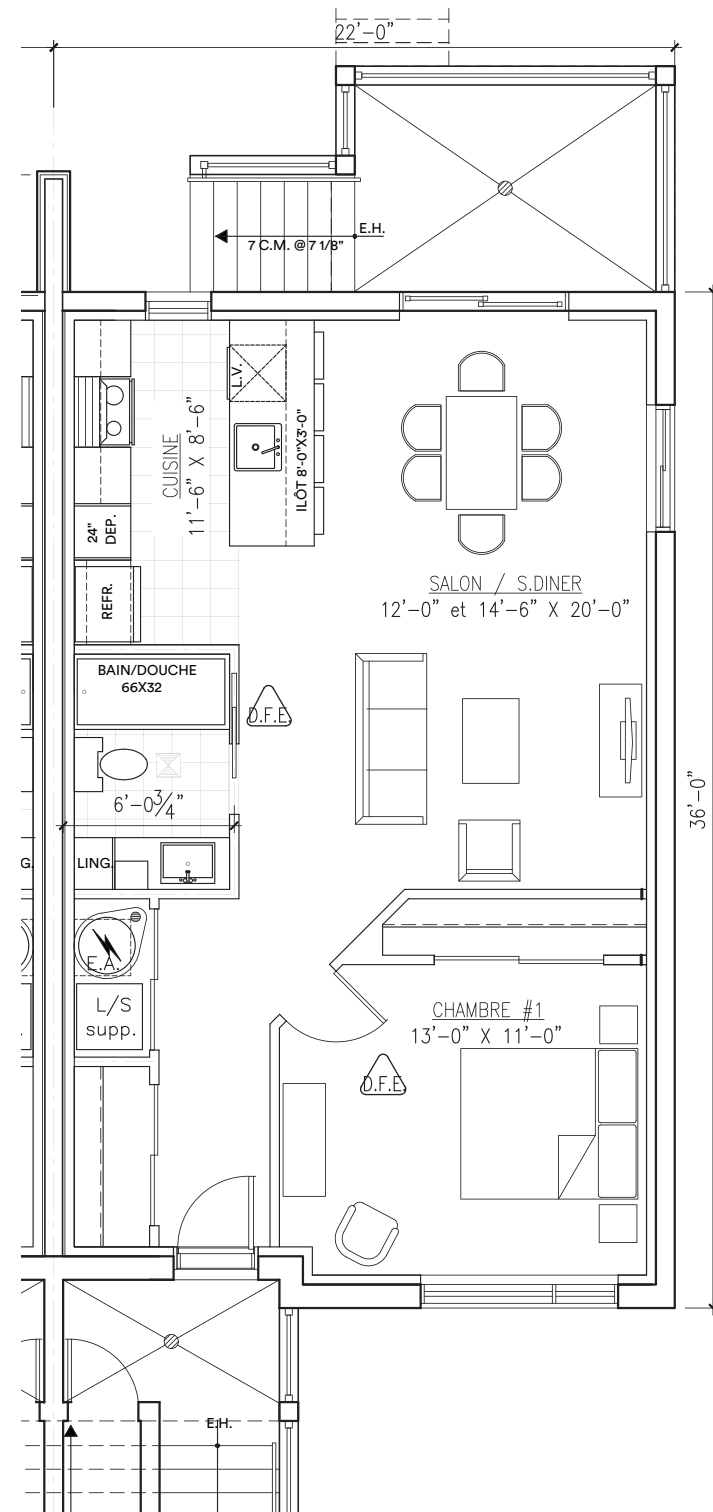

SOUS-SOL

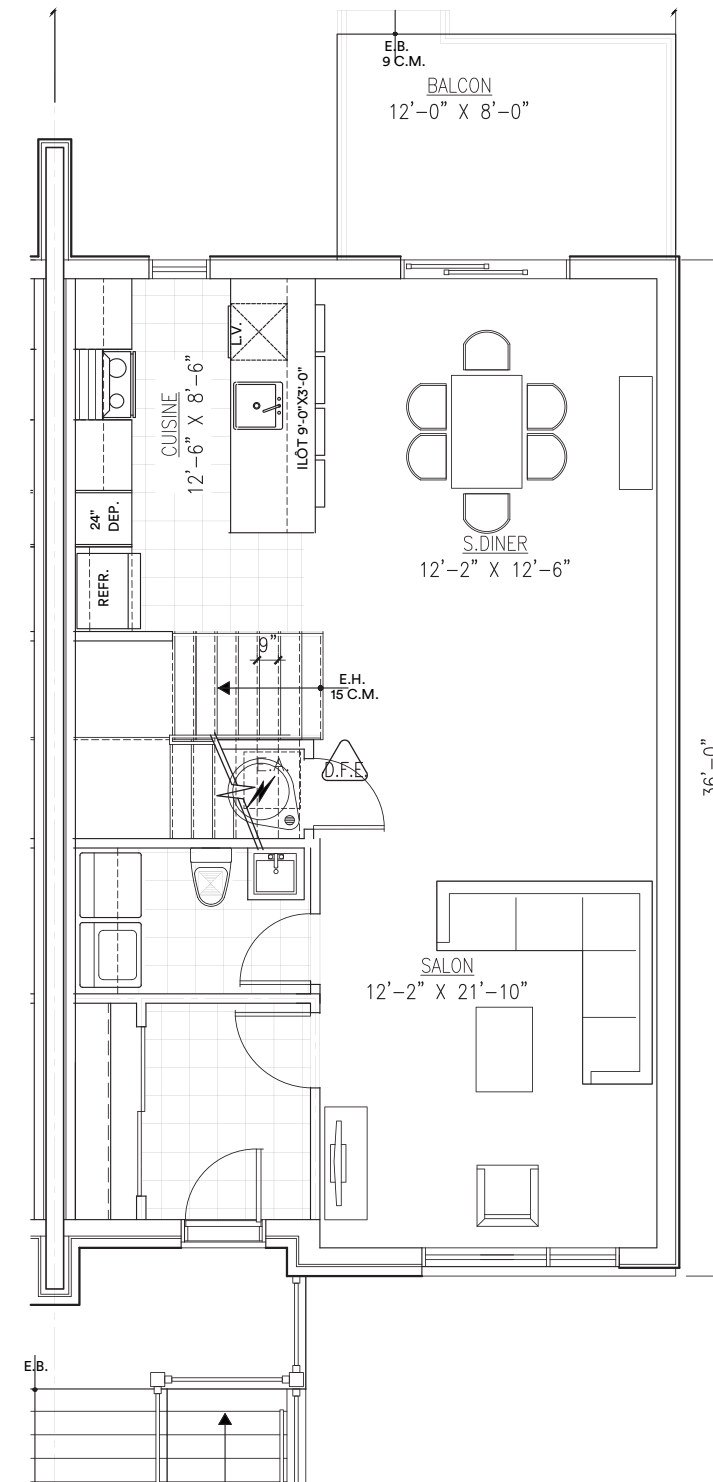

REZ-DE-CHAUSSÉE

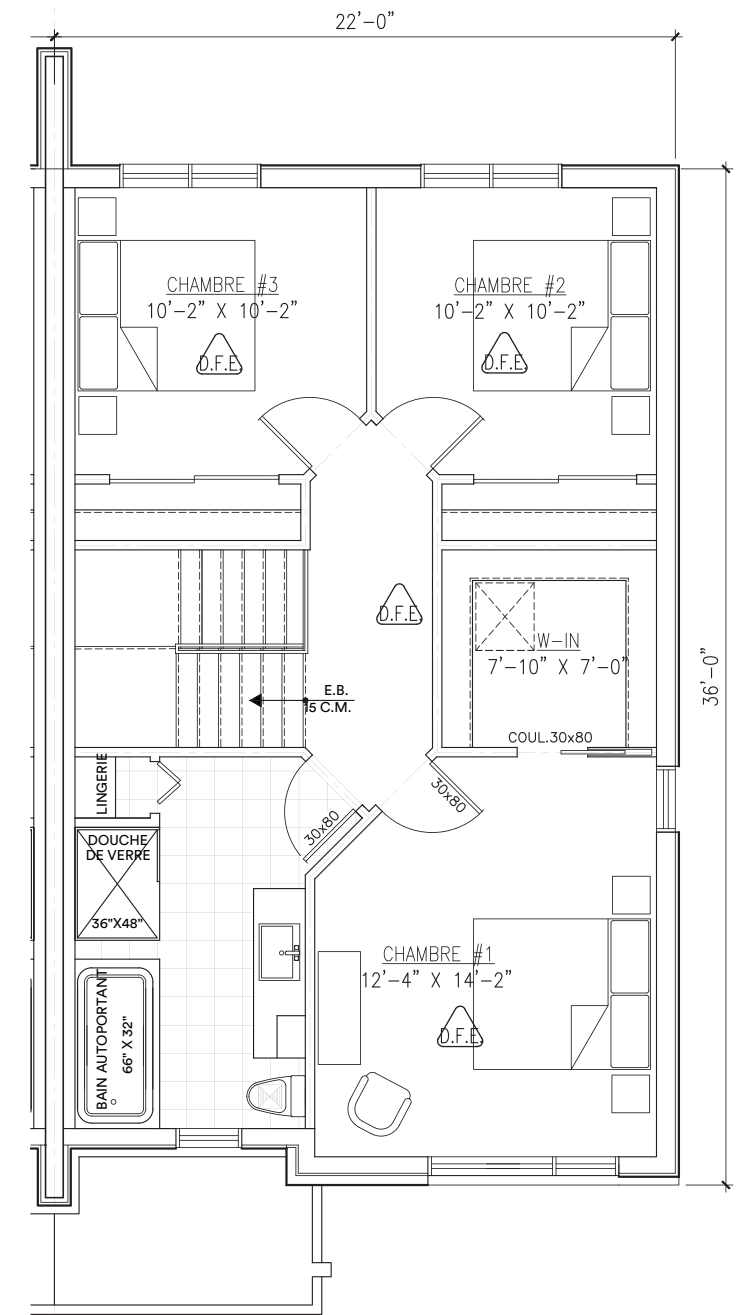

2^E ÉTAGE

LA REPRÉSENTATION GRAPHIQUE PEUT DIFFÉRER DE L'OUVRAGE FINAL. LES SUPERFICIES ET DIMENSIONS SONT APPROXIMATIVES ET SUJETTES À MODIFICATIONS SANS PRÉAVIS. LE MOBILIER ET LES ÉLECTROMÉNAGERS SONT DÉMONTRÉS À TITRE INDICATIF SEULEMENT.