

  
**Les Eclusiers**

MODÈLE  
**3 CHAMBRES**


SUPERFICIES  
 HABITABLES

SOUS-SOL 720 PI<sup>2</sup>


REZ-DE-CHAUSSÉE 720 PI<sup>2</sup>

**TOTAL 1 440 PI<sup>2</sup>**

**BUNGALOW  
 EN RANGÉE**

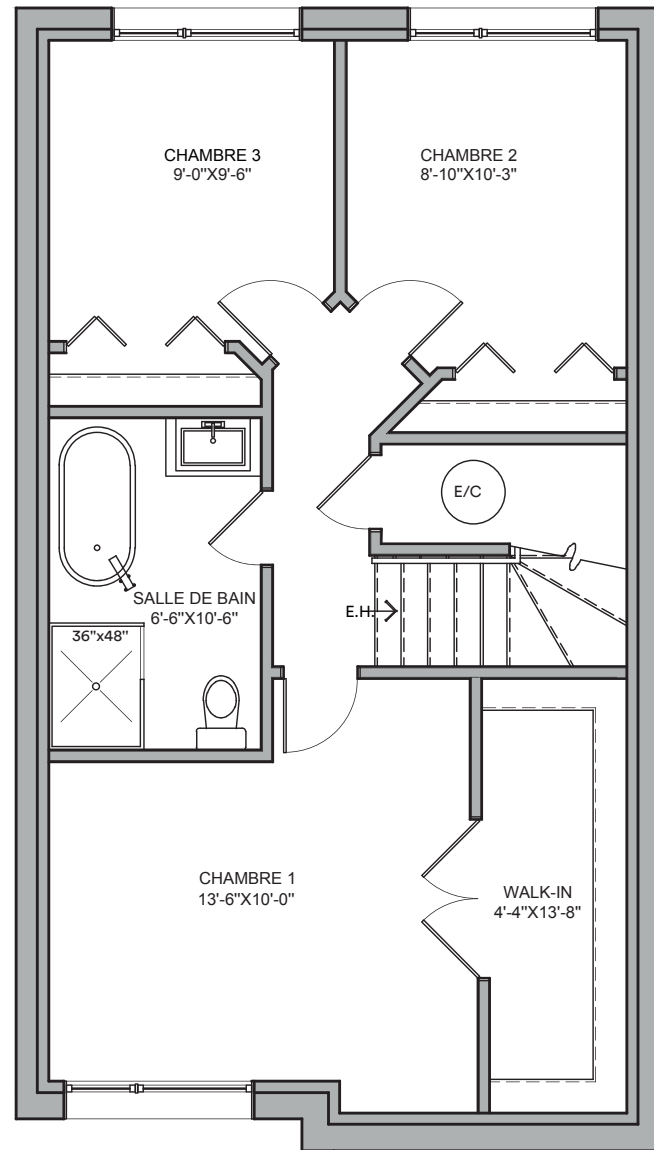

**SOUS-SOL**

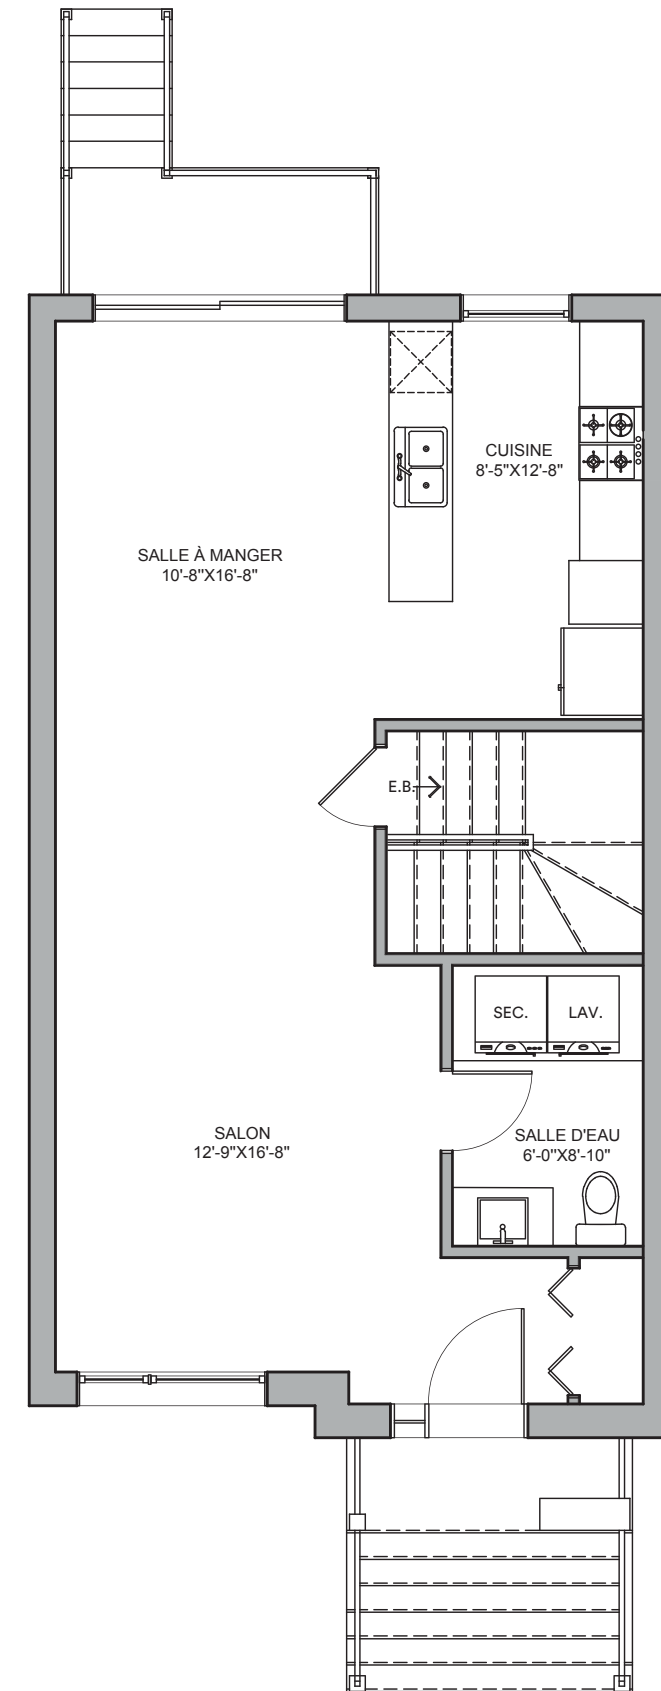

**REZ-DE-CHAUSSÉE**

LA REPRÉSENTATION GRAPHIQUE PEUT DIFFÉRER DE L'OUVRAGE FINAL. LES SUPERFICIES ET DIMENSIONS SONT APPROXIMATIVES ET SUJETTES À MODIFICATIONS SANS PRÉAVIS. LE MOBILIER ET LES ÉLECTROMÉNAGERS SONT DÉMONTRÉS À TITRE INDICATIF SEULEMENT.

514 467-2546 • 450 658-8211 • [SIMON@SIMONSTLAURENT.COM](mailto:SIMON@SIMONSTLAURENT.COM)