


Les Eclusiers

MODÈLE
2 CHAMBRES


SUPERFICIES
 HABITABLES

SOUS-SOL 720 PI²


REZ-DE-CHAUSSÉE 720 PI²

TOTAL 1 440 PI²

**BUNGALOW
 EN RANGÉE**

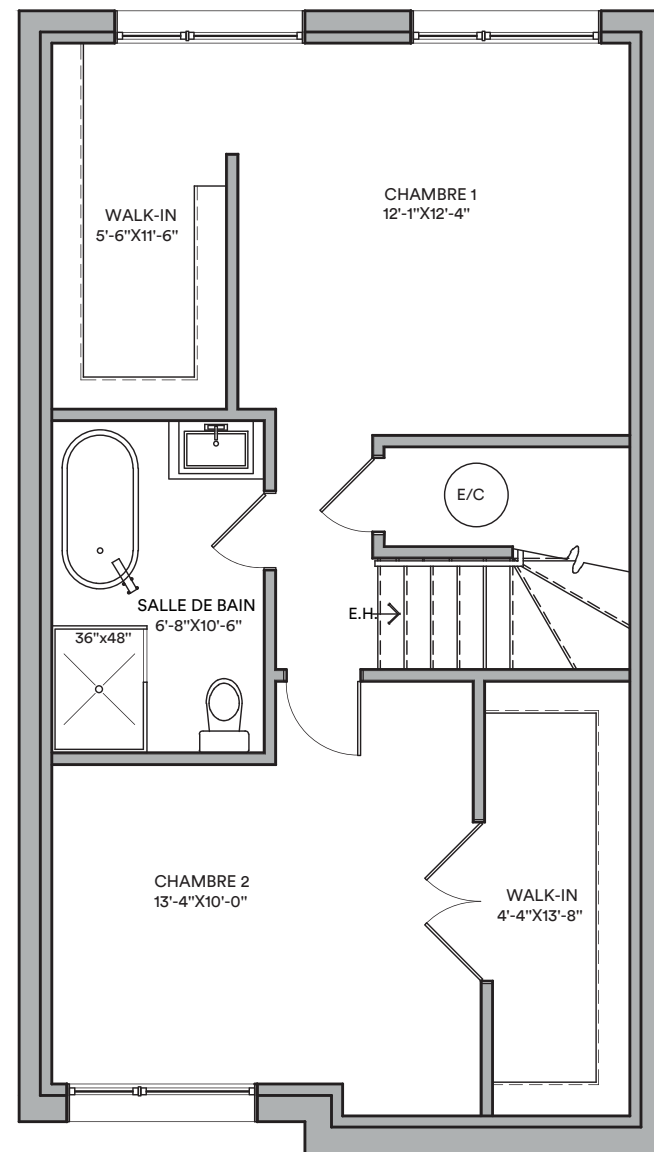

SOUS-SOL

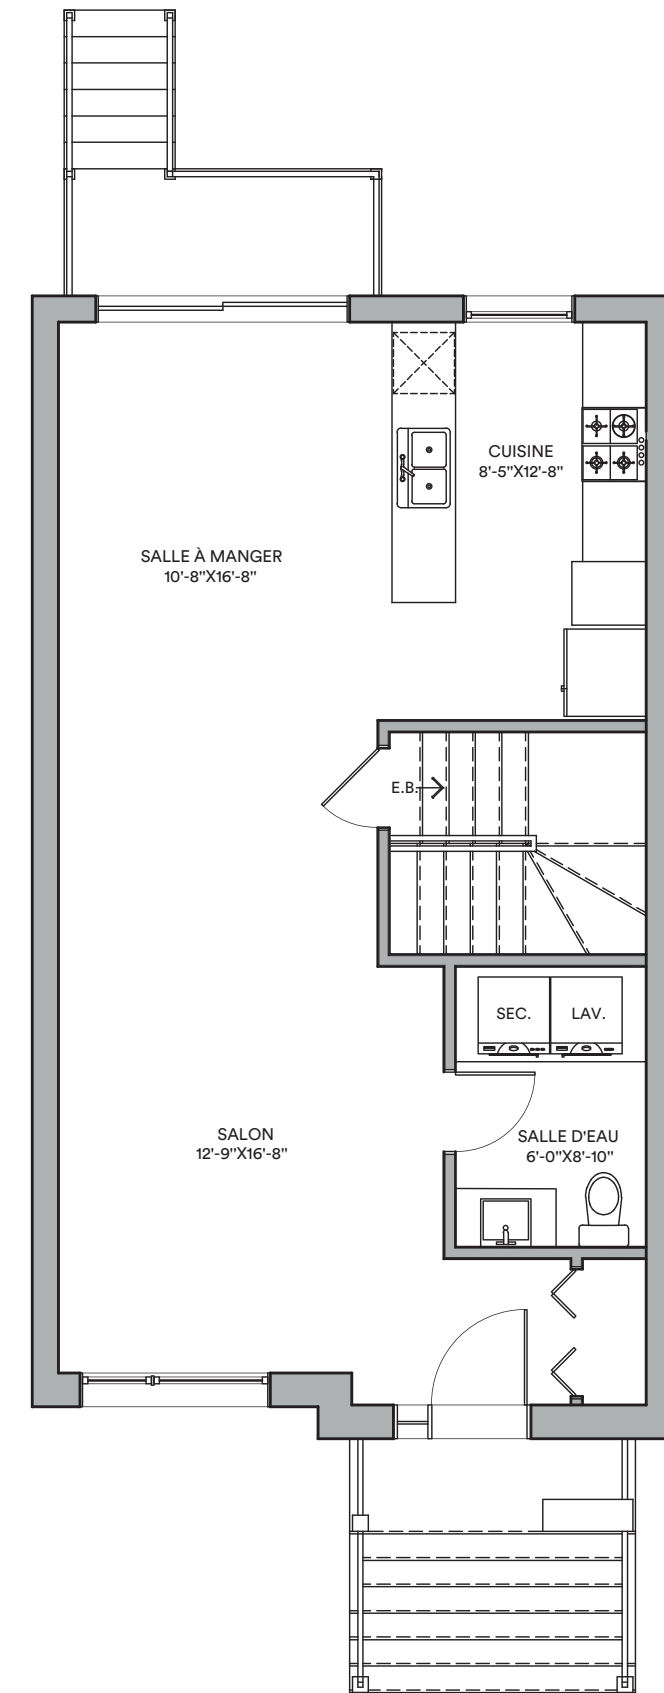

REZ-DE-CHAUSSÉE

LA REPRÉSENTATION GRAPHIQUE PEUT DIFFÉRER DE L'OUVRAGE FINAL. LES SUPERFICIES ET DIMENSIONS SONT APPROXIMATIVES ET SUJETTES À MODIFICATIONS SANS PRÉAVIS. LE MOBILIER ET LES ÉLECTROMÉNAGERS SONT DÉMONTRÉS À TITRE INDICATIF SEULEMENT.

514 467-2546 • 450 658-8211 • SIMON@SIMONSTLAURENT.COM